

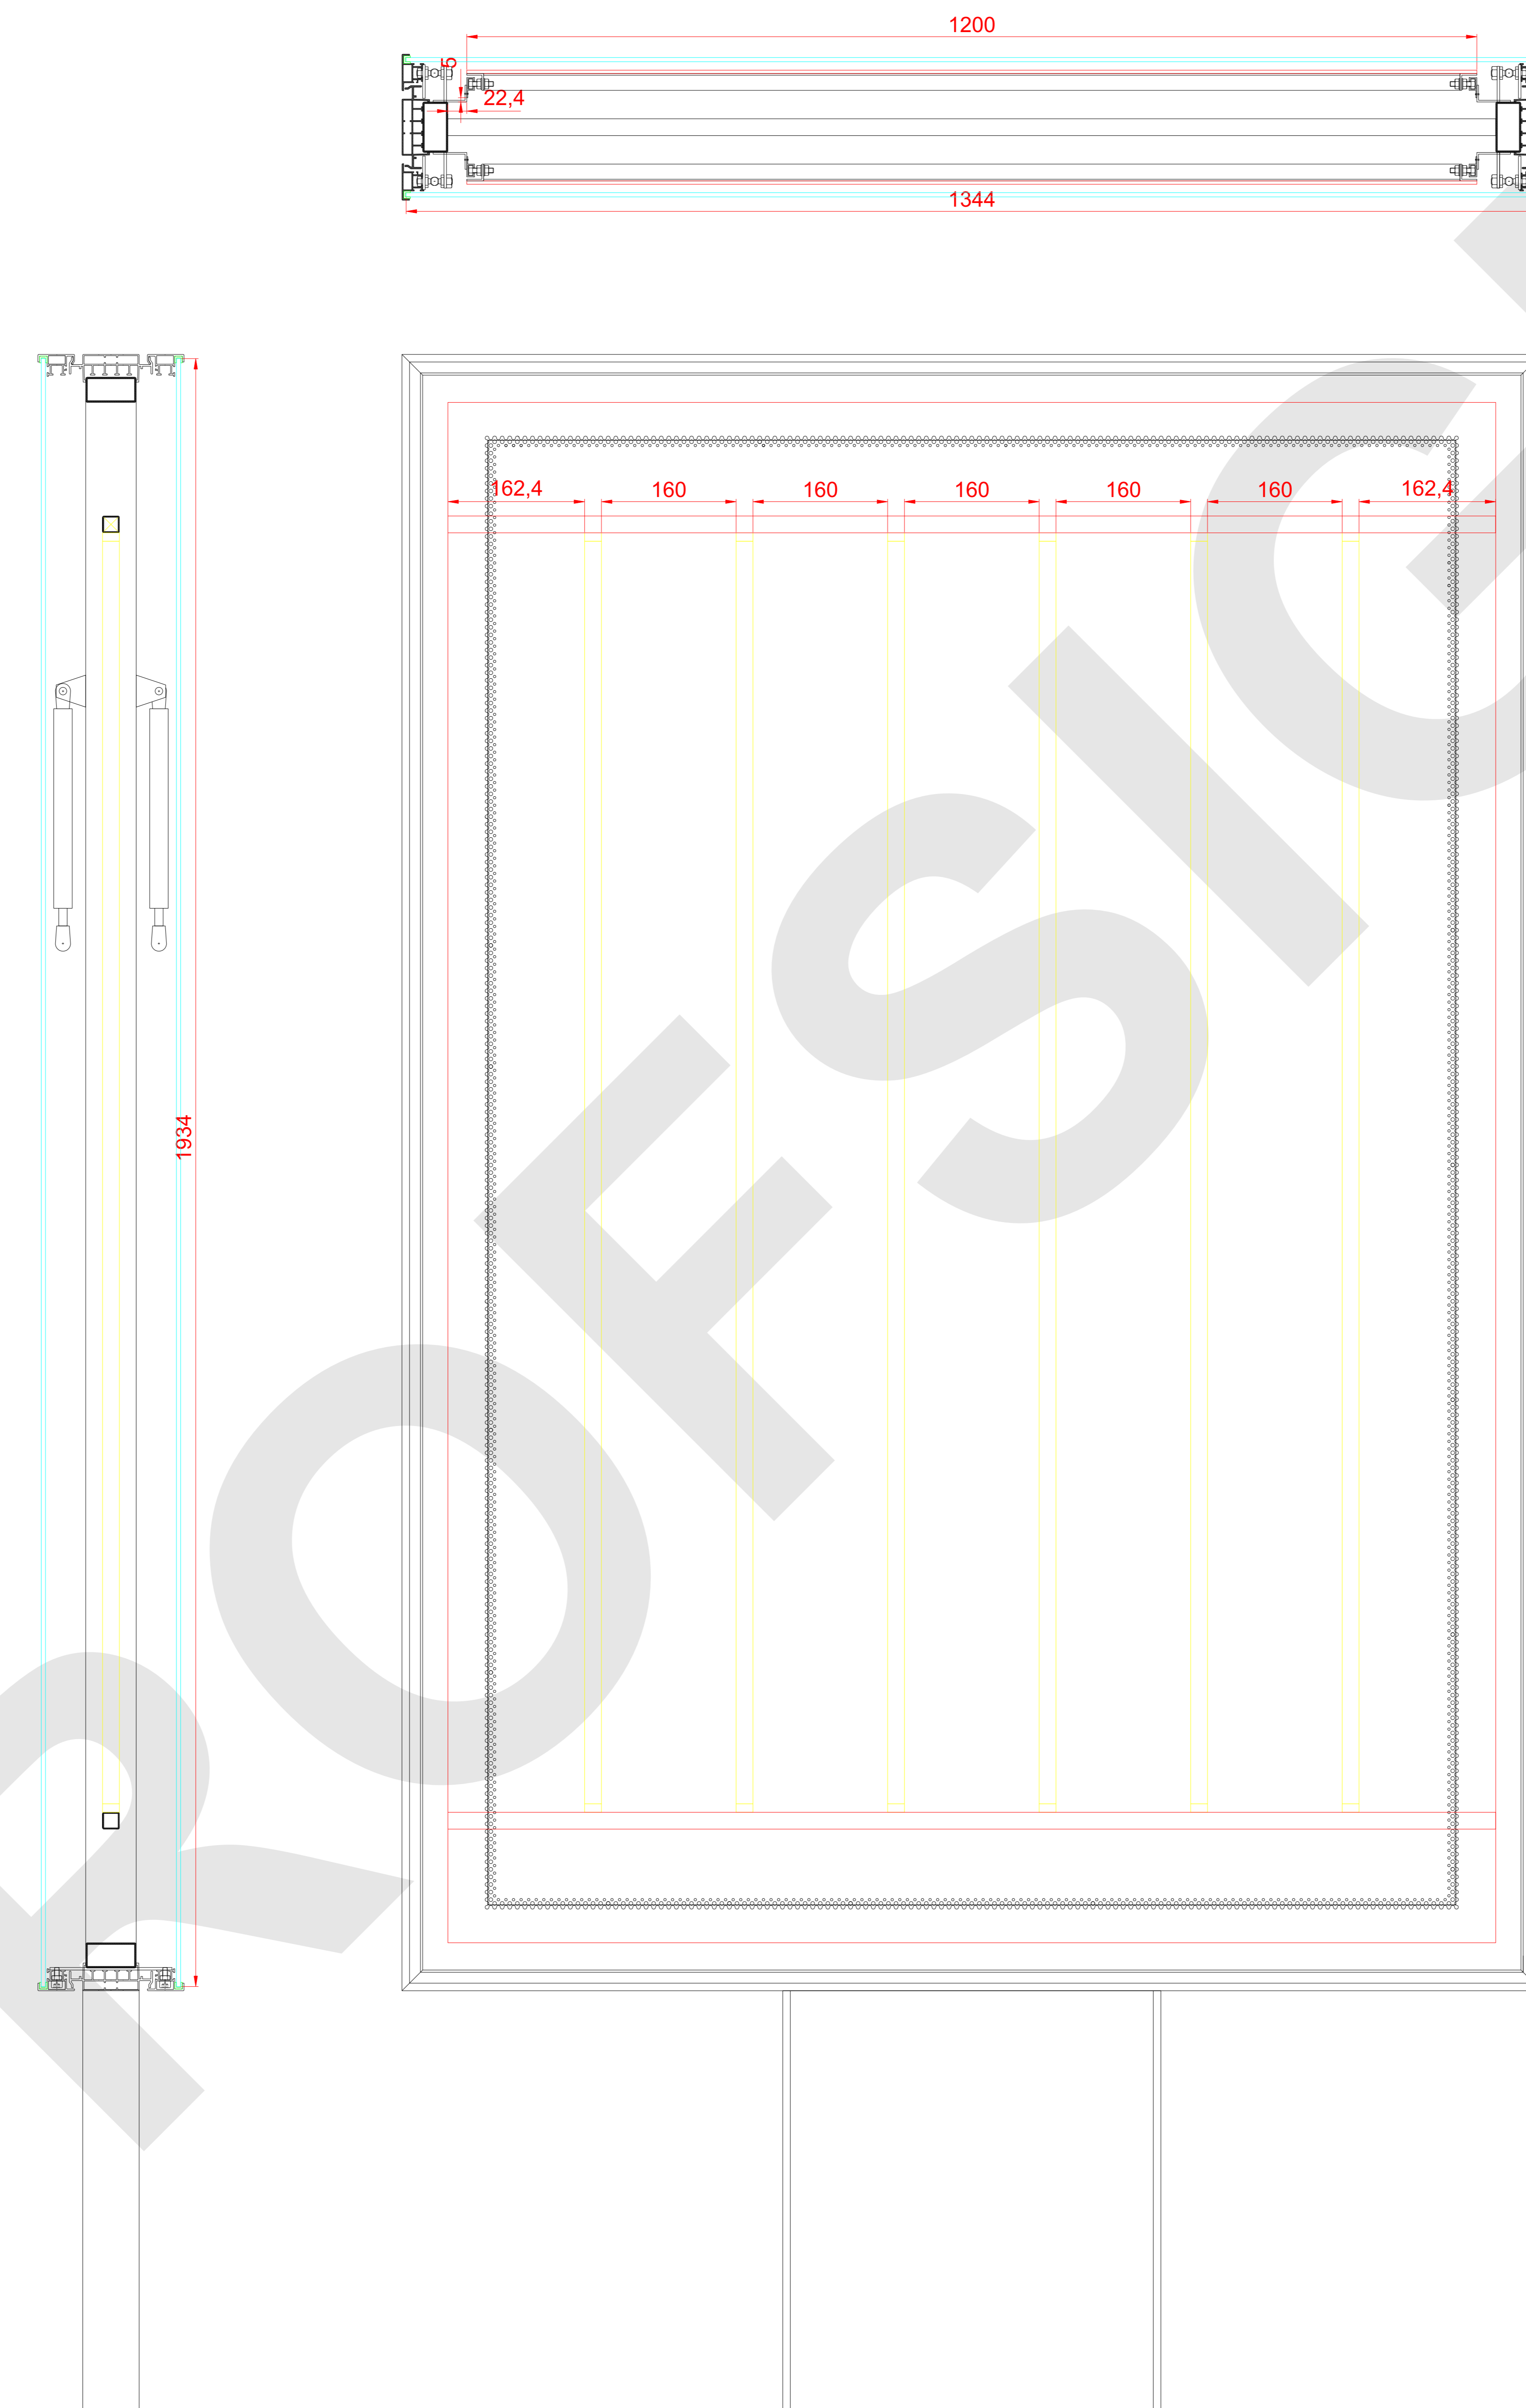
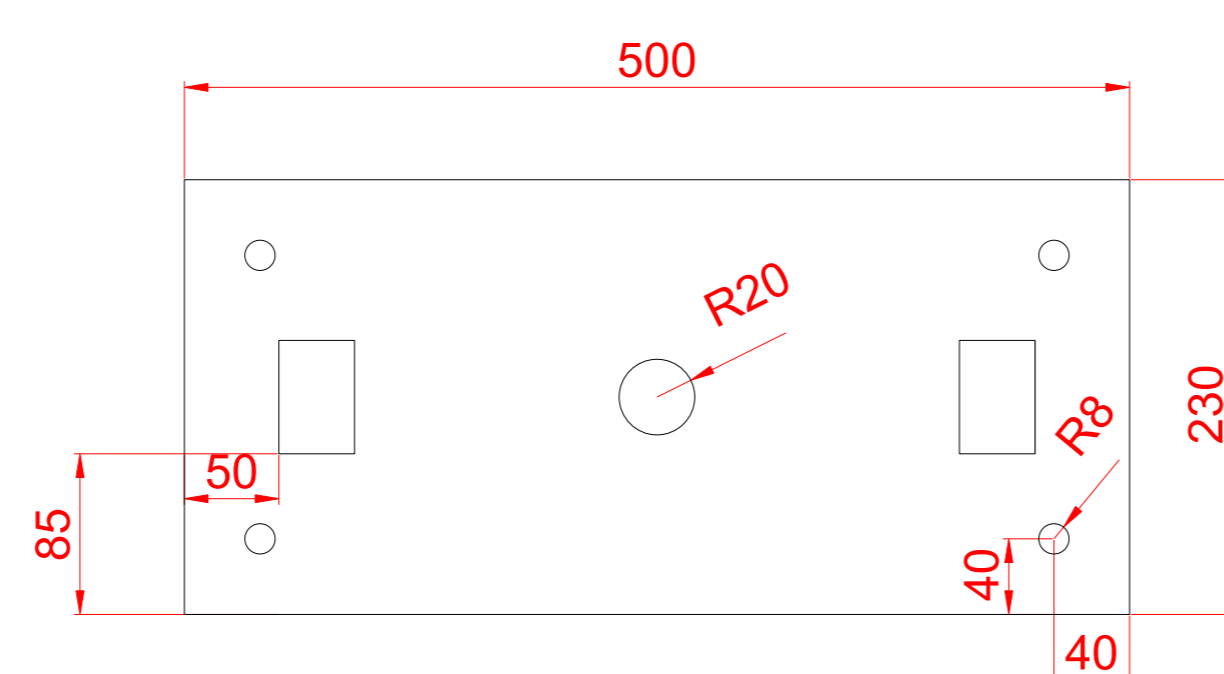


СИСТЕМА **ЛАЙТБОКС RM180**
СЕЧЕНИЯ КОНСТРУКЦИИ СИТИ-ФОРМАТА



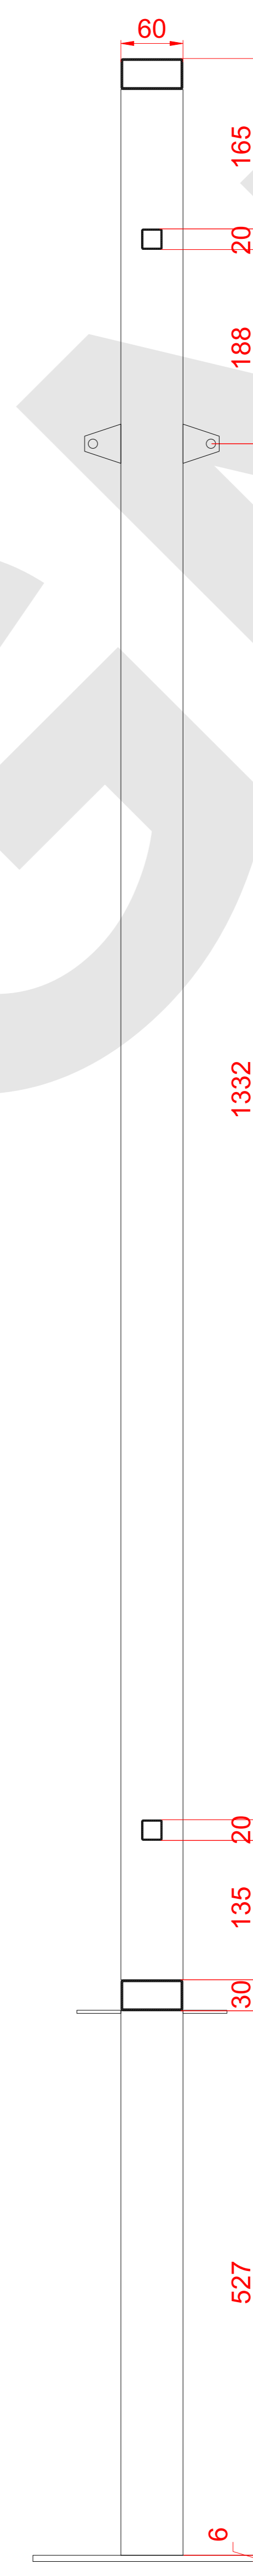


СИСТЕМА ЛАЙТБОКС RM180

СЕЧЕНИЯ КОНСТРУКЦИИ СИТИ-ФОРМАТА

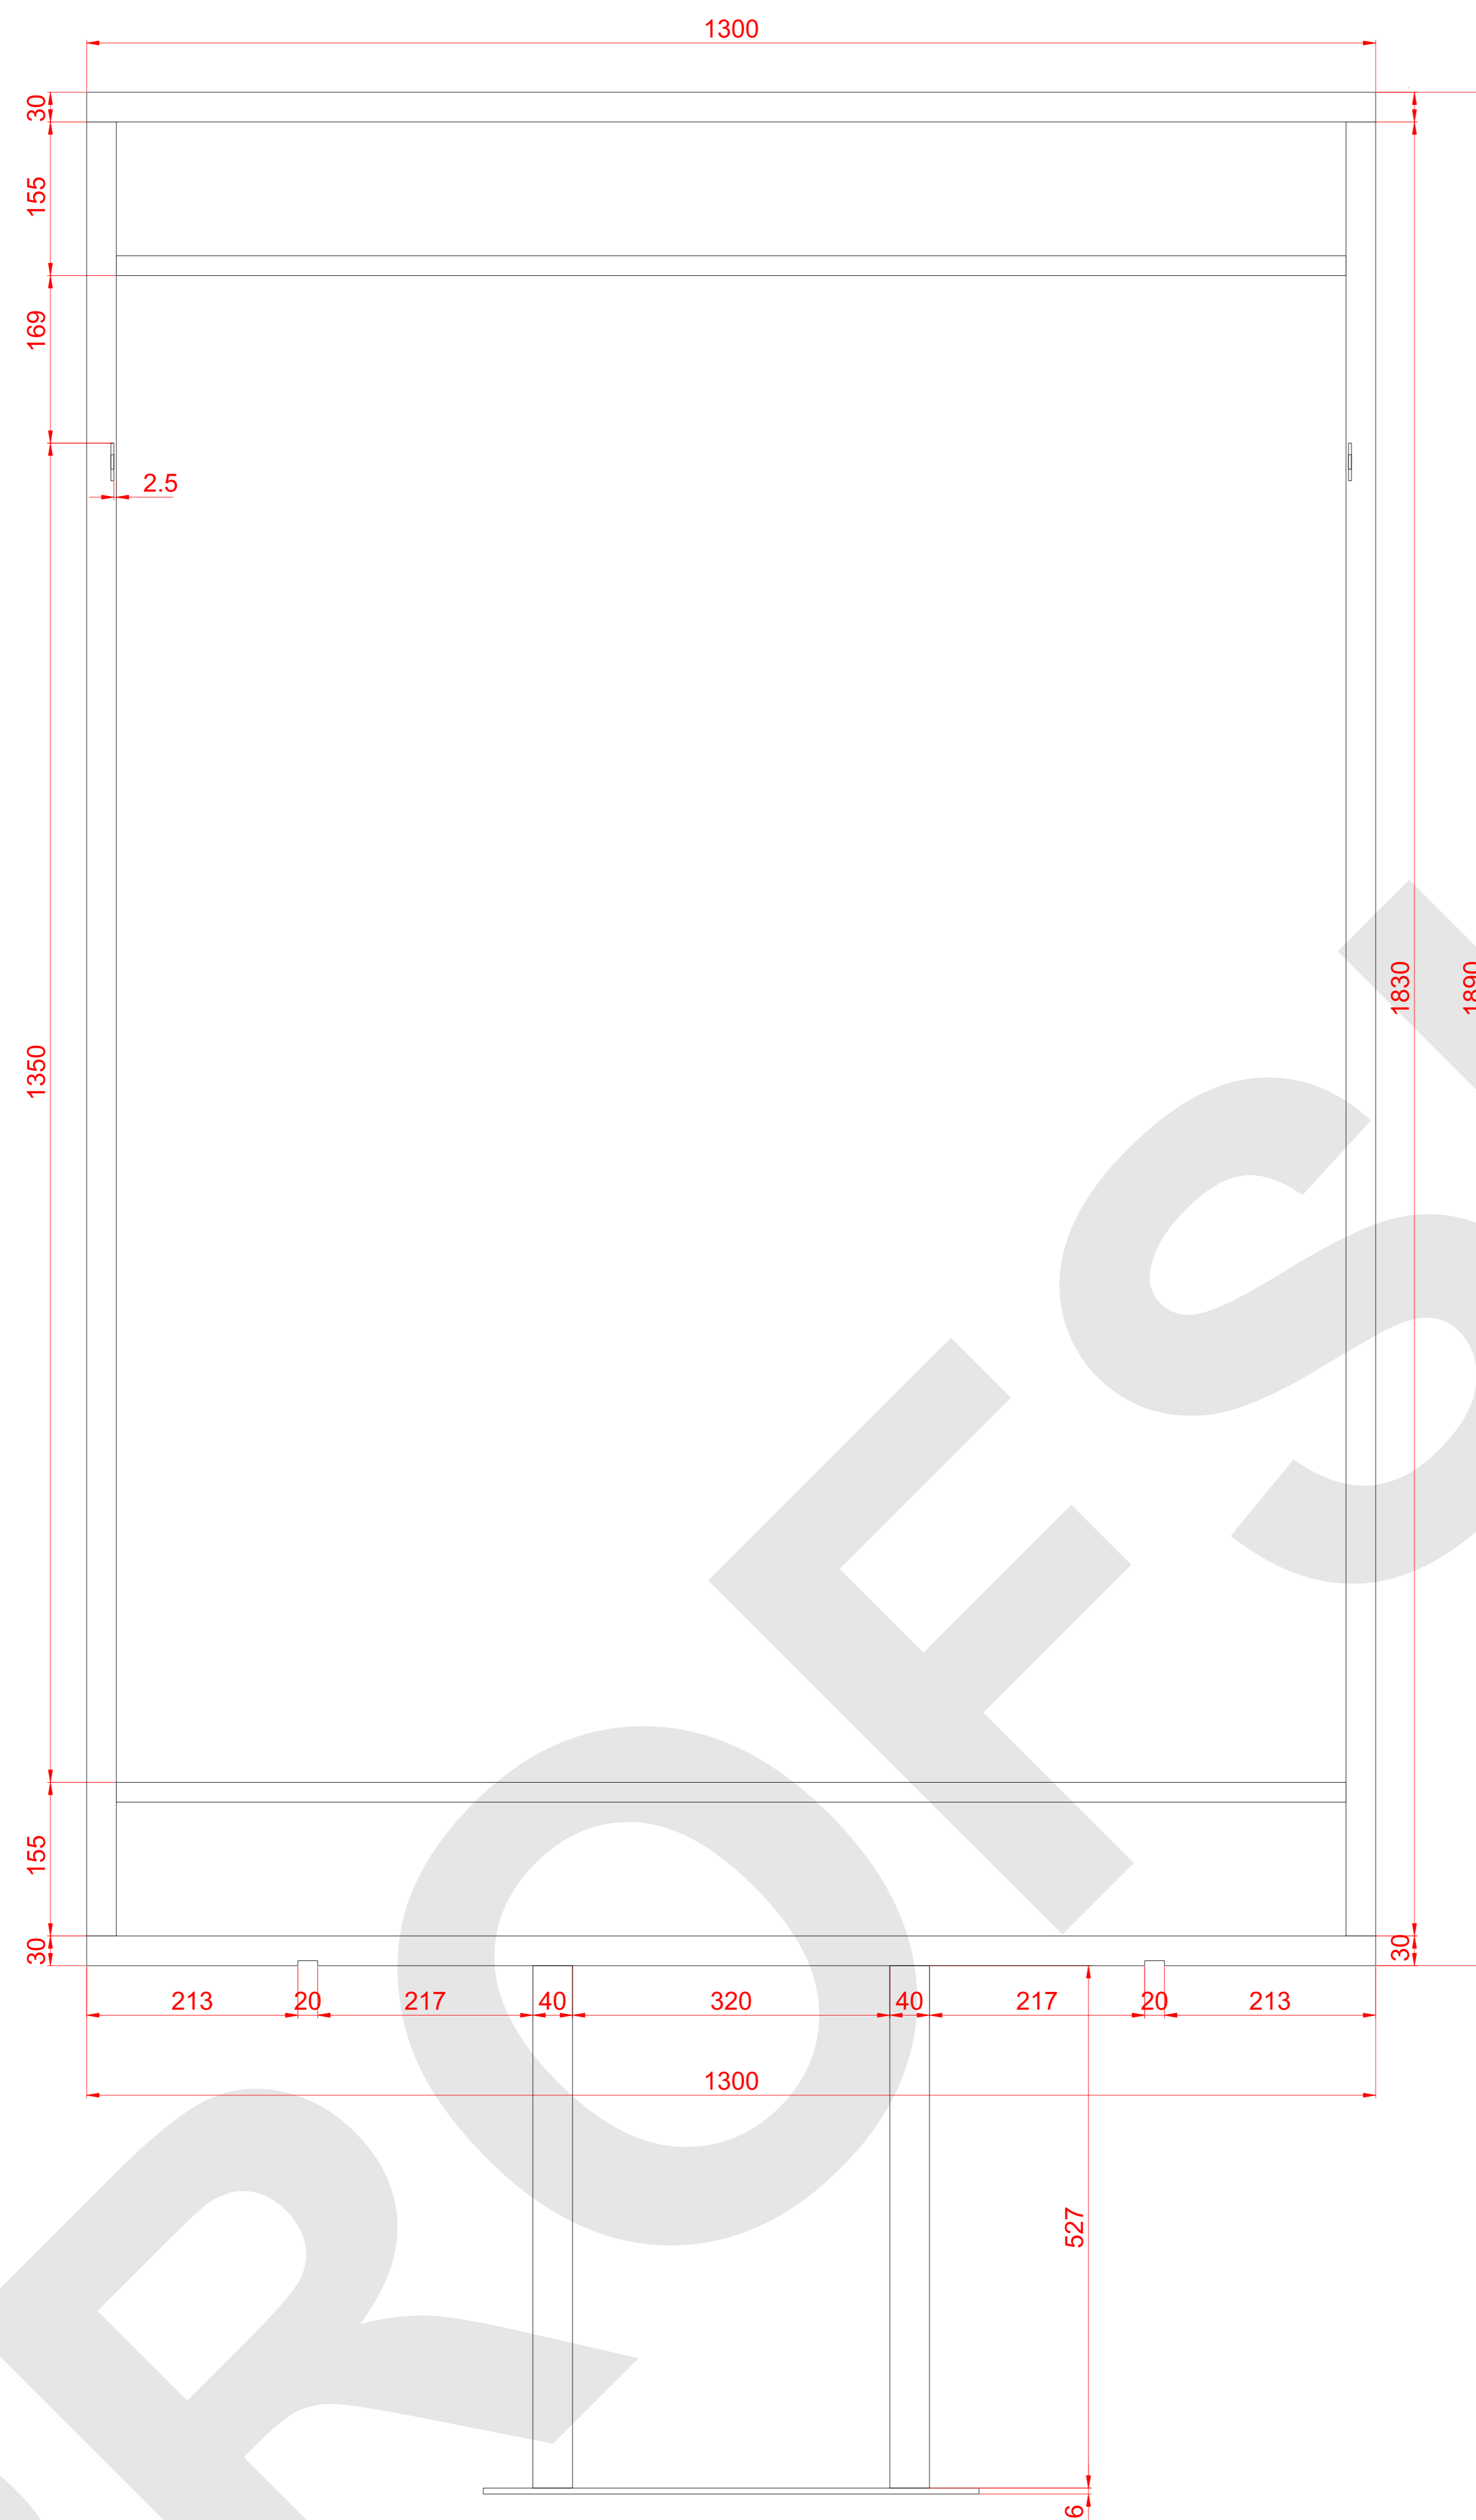

СИСТЕМА **ЛАЙТБОКС RM180**
СЕЧЕНИЯ КОНСТРУКЦИИ СИТИ-ФОРМАТА

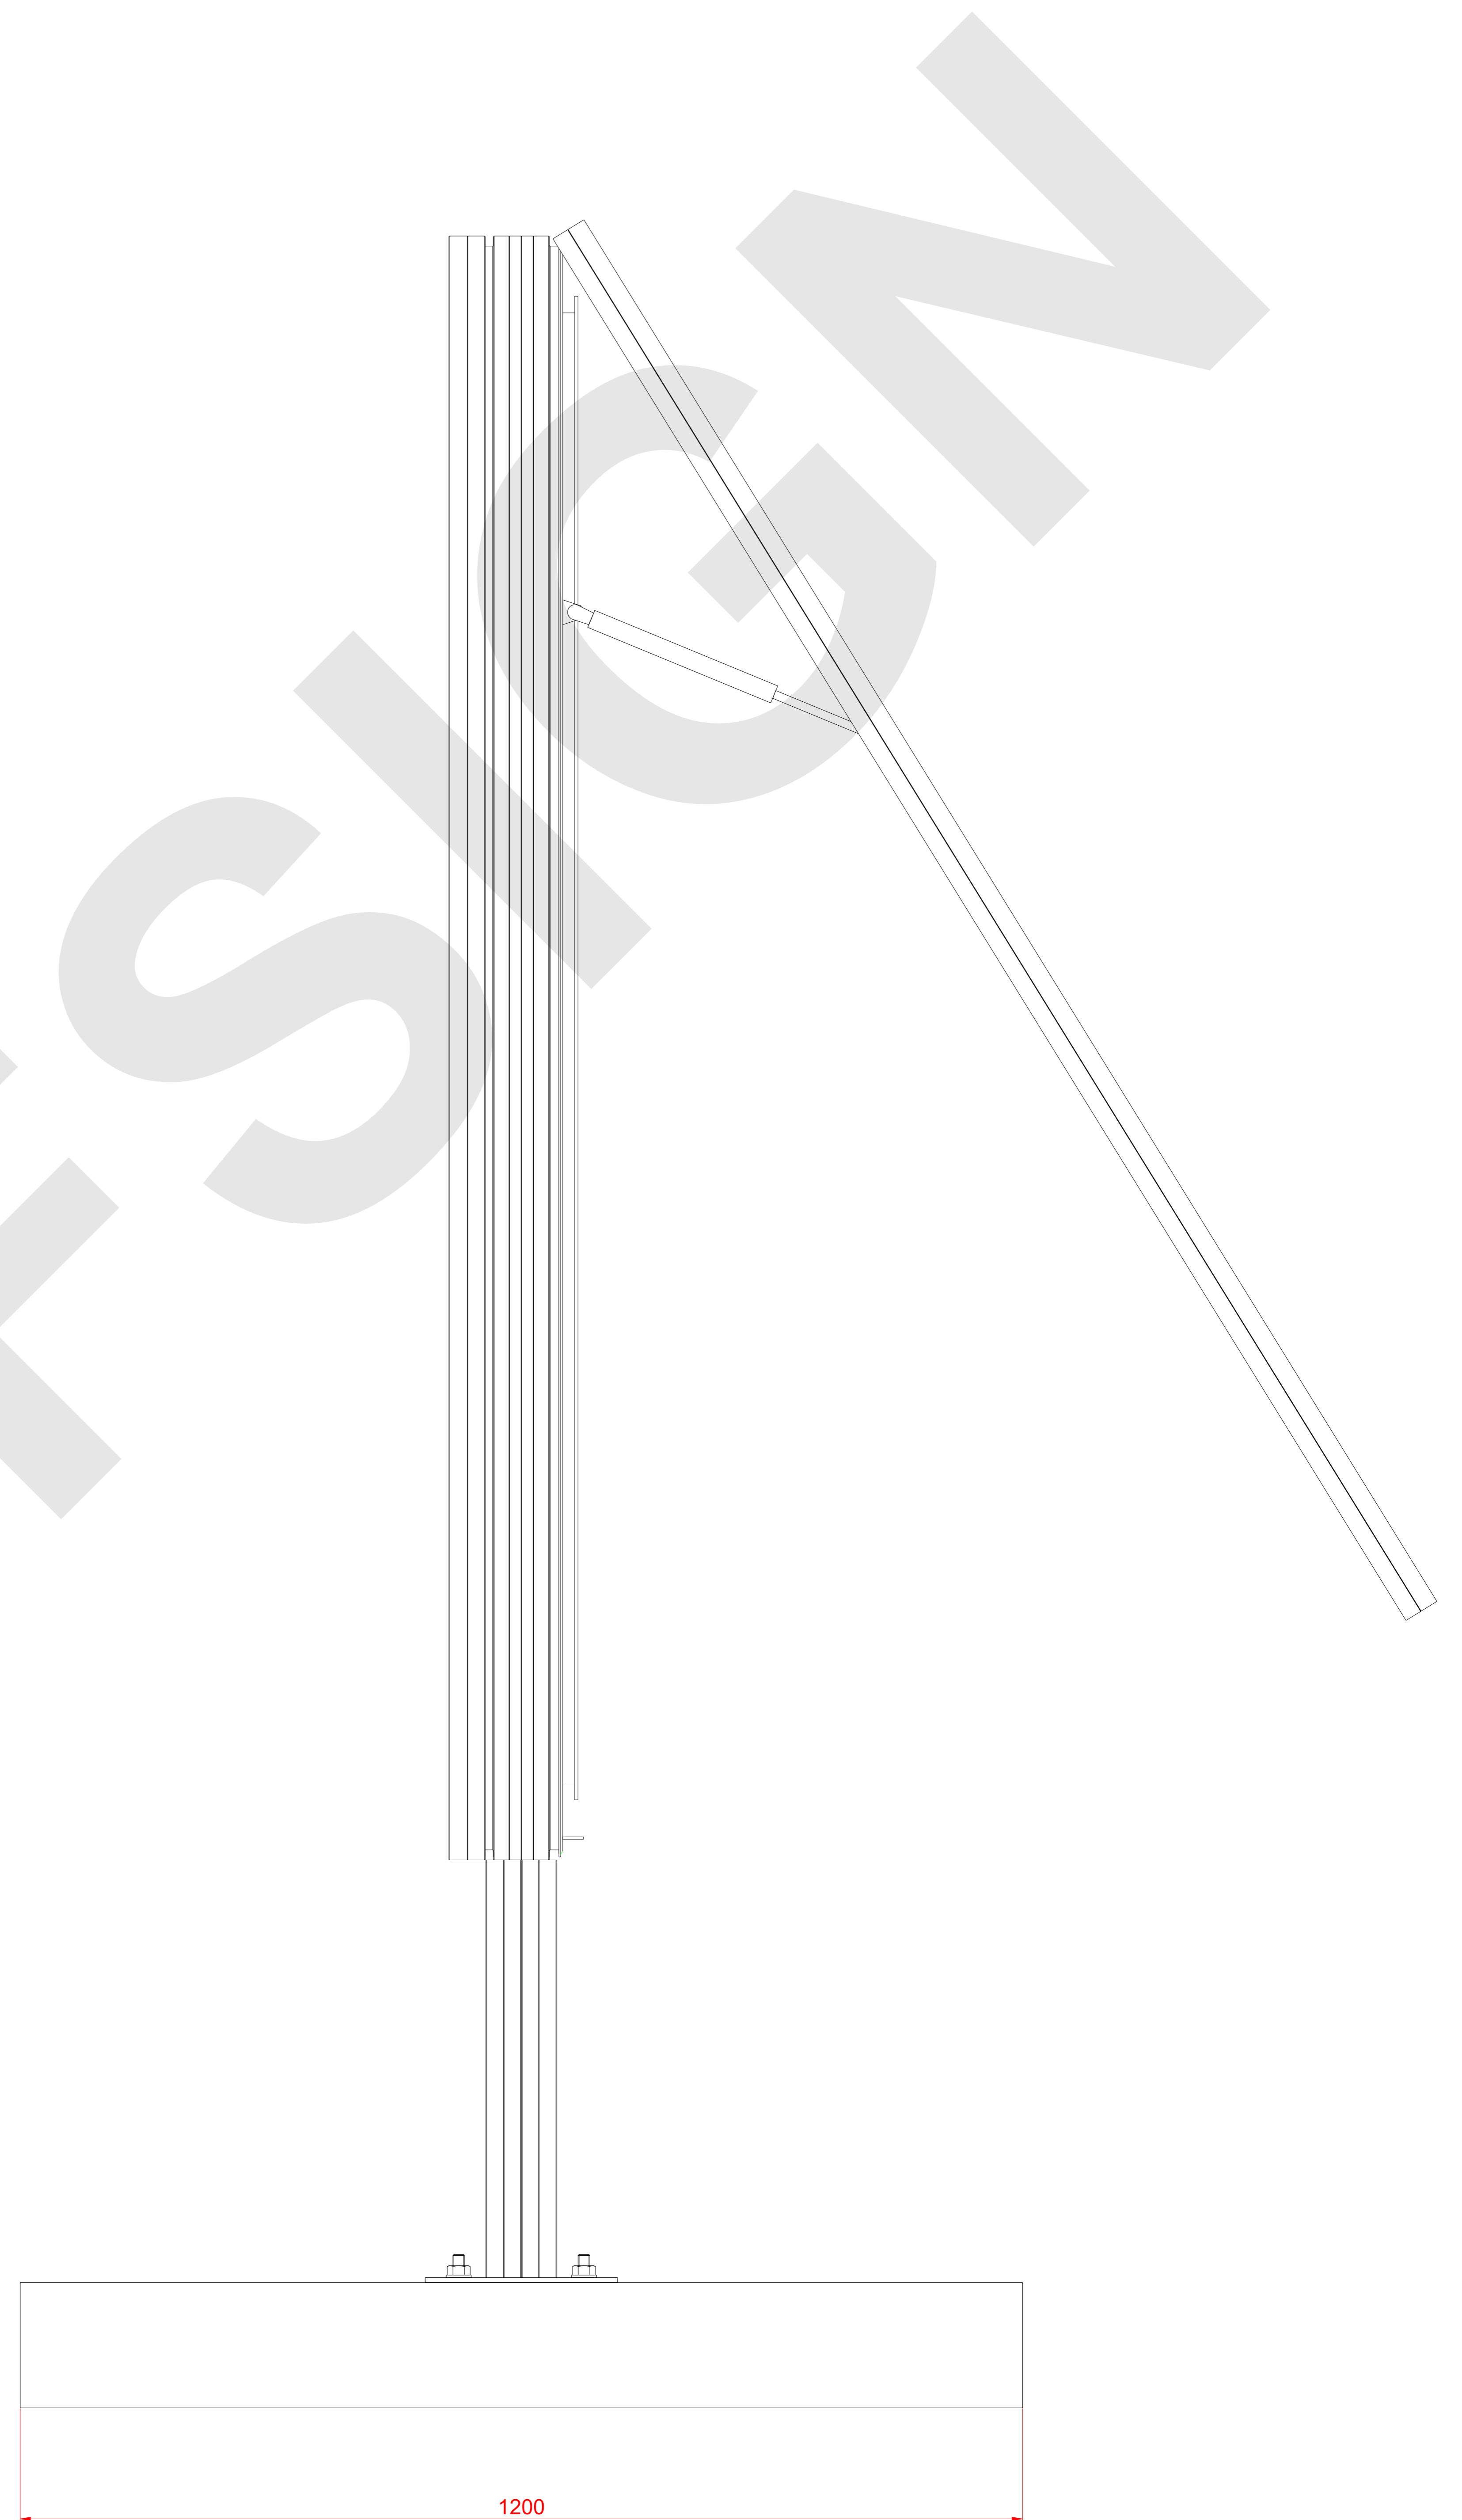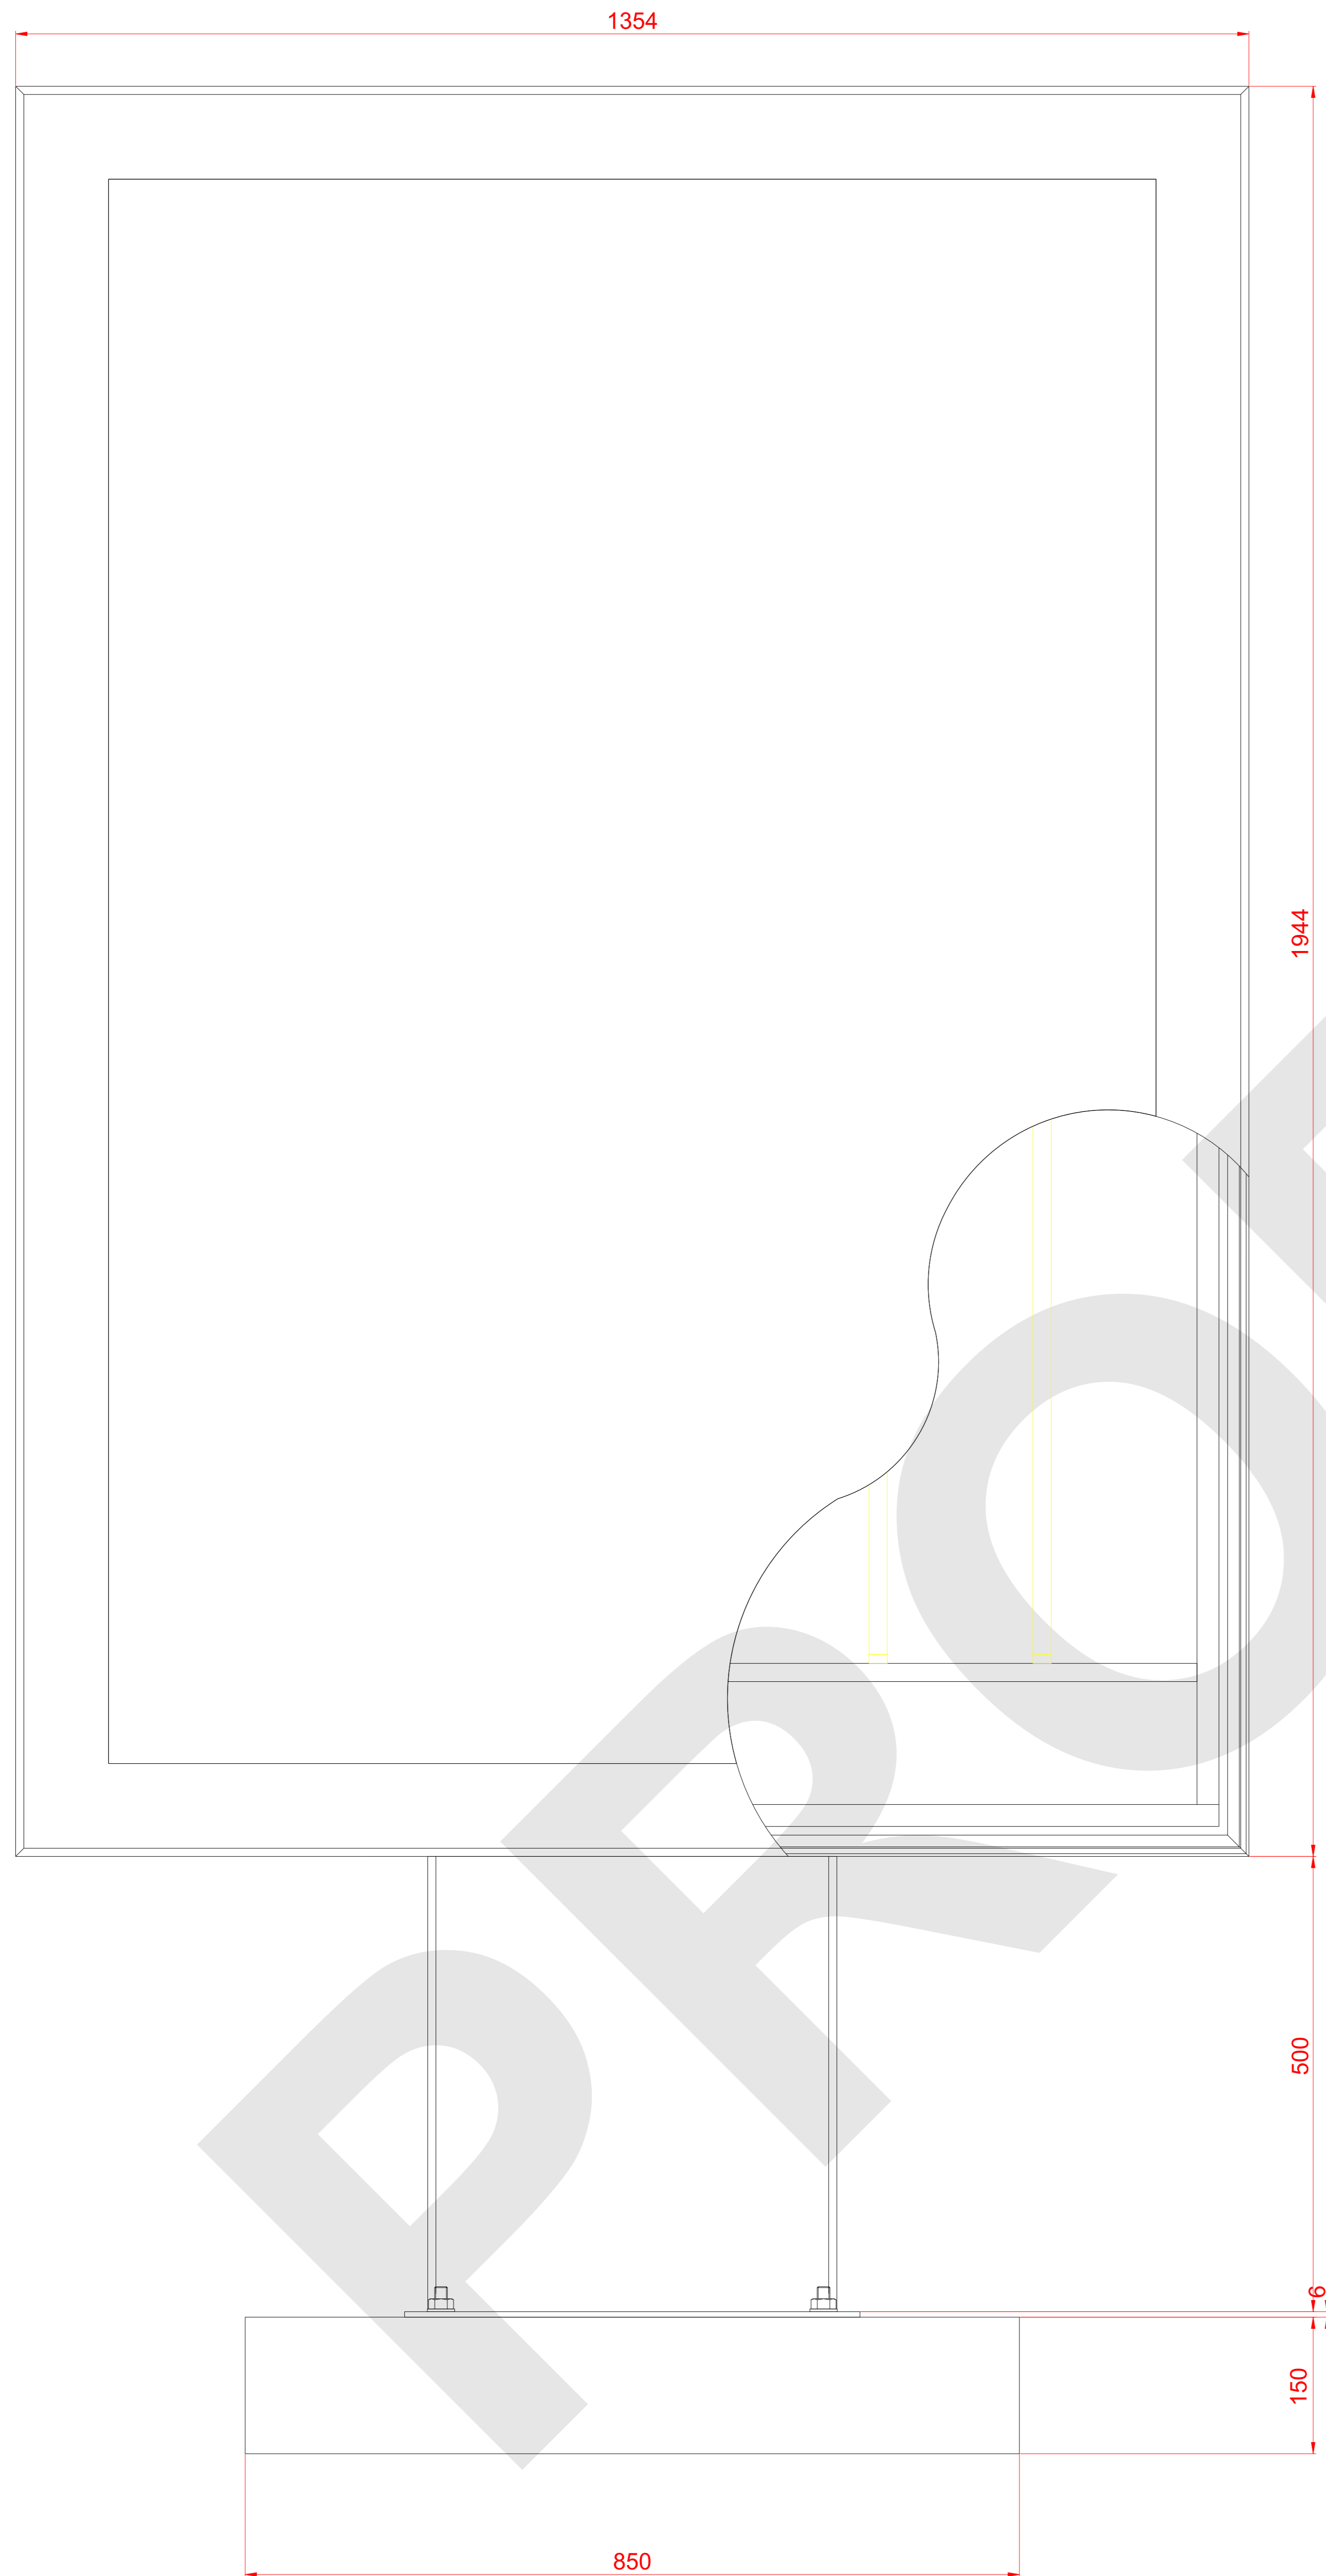 

PROFSIGN.RU

СОВРЕМЕННЫЕ КОНСТРУКЦИИ ДЛЯ НАРУЖНОЙ РЕКЛАМЫ